






VERIFICATOR	NUME	SEMNTURA	CERINTA	REFERAT - NR. - DATA	
 Email: criso@crisbo.com, it@crisbo.com Adresa de poșta electronică în cadrul de încredere: it@crisbo.com, it@crisbo.com, it@crisbo.com DEPARTAMENT PROIECTARE			BENEFICIAR: U.A.T. CRUCEA CONTRACTOR: AMPLASAMENT: COMUNA CRUCEA, JUDEȚUL SUCEAVA		FAZA: P.Th. Nr.: 87P/2024
SPECIFICATIE	NUME	SEMNTURA	SCARA	TITLU PROIECT : Modernizarea și eficientizarea sistemului de iluminat public în comuna Crucea judetul Suceava	Plansa nr.: IE01
SEF PROIECT	Ing. Ștefania Poenaru		1:-		
PROIECTAT	Ing. Gabriel Chirică		Data : 2024		
DESENAT	Ing. Gabriel Chirică				

CLASE DE ILUMINAT M				
CATEGORII DE DRUM	Valori Recomandate Cale de Circulație Uscată			
	L med Cd/m², valoare minimă	U0 [minim]	U _l ^o [minim]	f _{TI} ^c [%]
M4	0,75	0,40	0,60	15

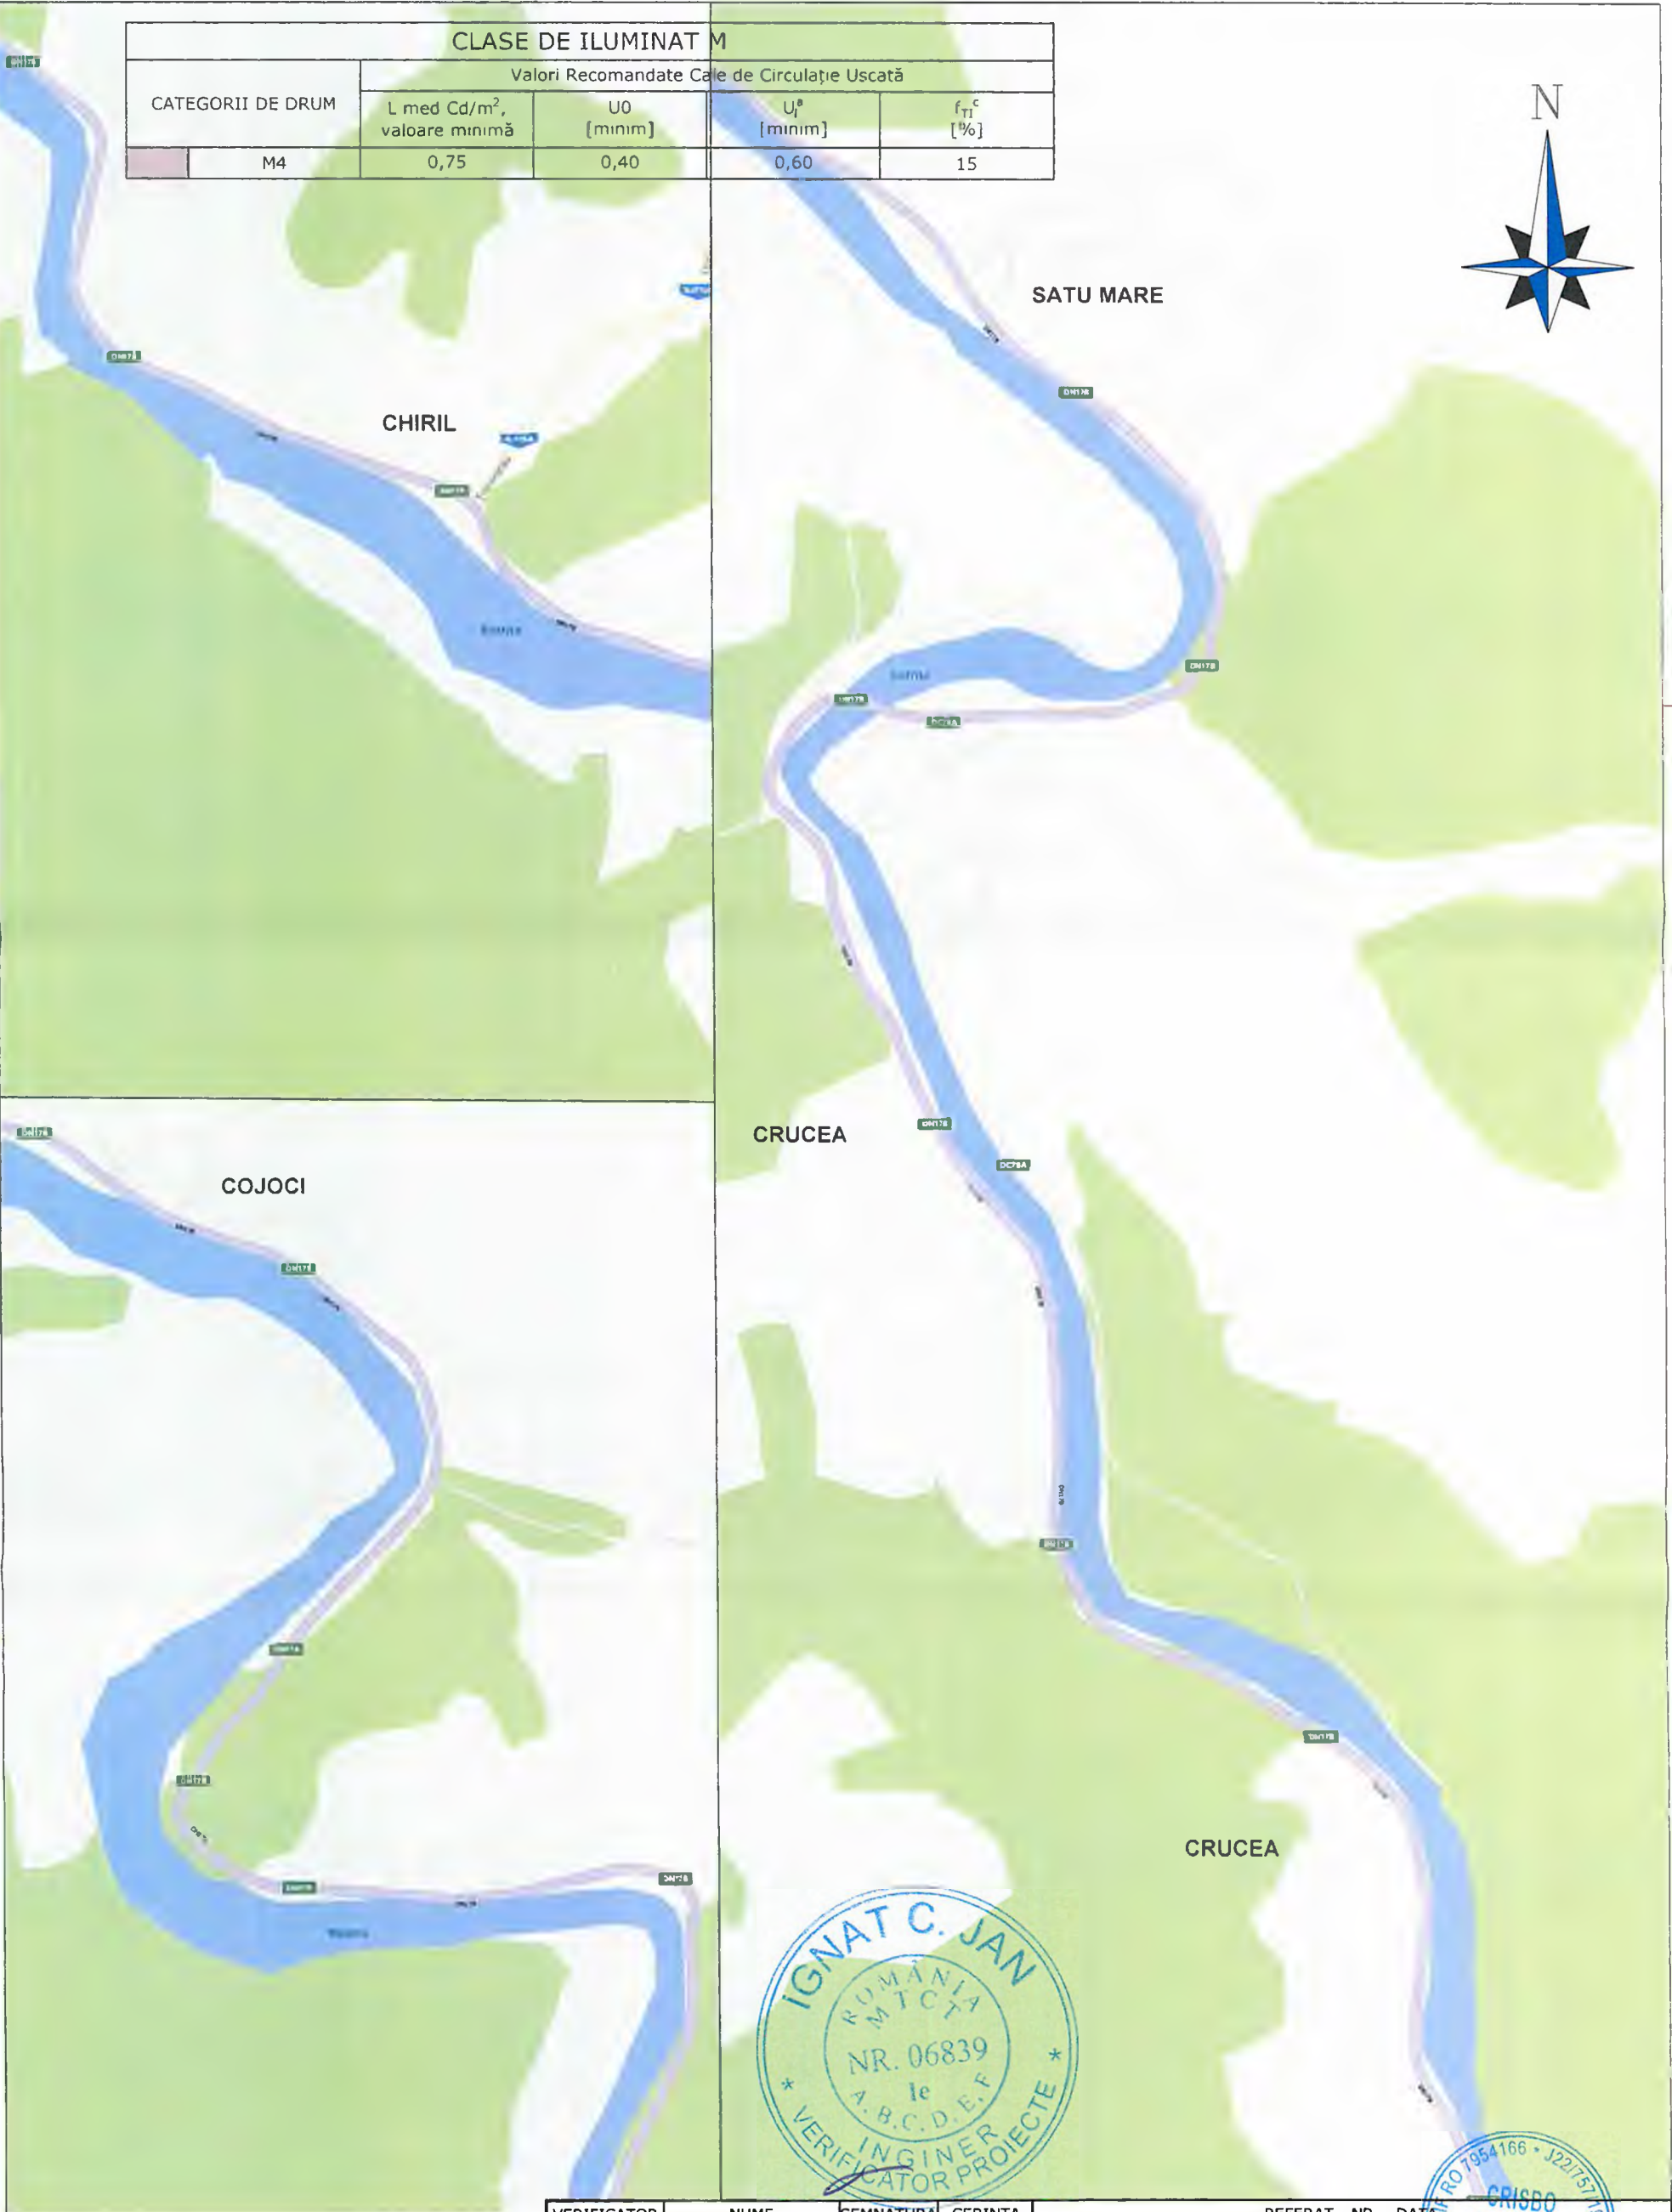

VERIFICATOR	NUME	SEMNATURA	CERINTA	REFERAT - NR. - DATA
SPECIFICATIE	NUME	SEMNATURA	SCARA	TITLU PROIECT : Modernizarea și eficientizarea sistemului de iluminat public în comuna Crucea judetului Suceava
SEF PROIECT	Ing. Ștefania Poenaru		1:-	Plansa nr.: IE02
PROIECTAT	Ing. Gabriel Chirică		Data : 2024	
DESENAT	Ing. Gabriel Chirică			

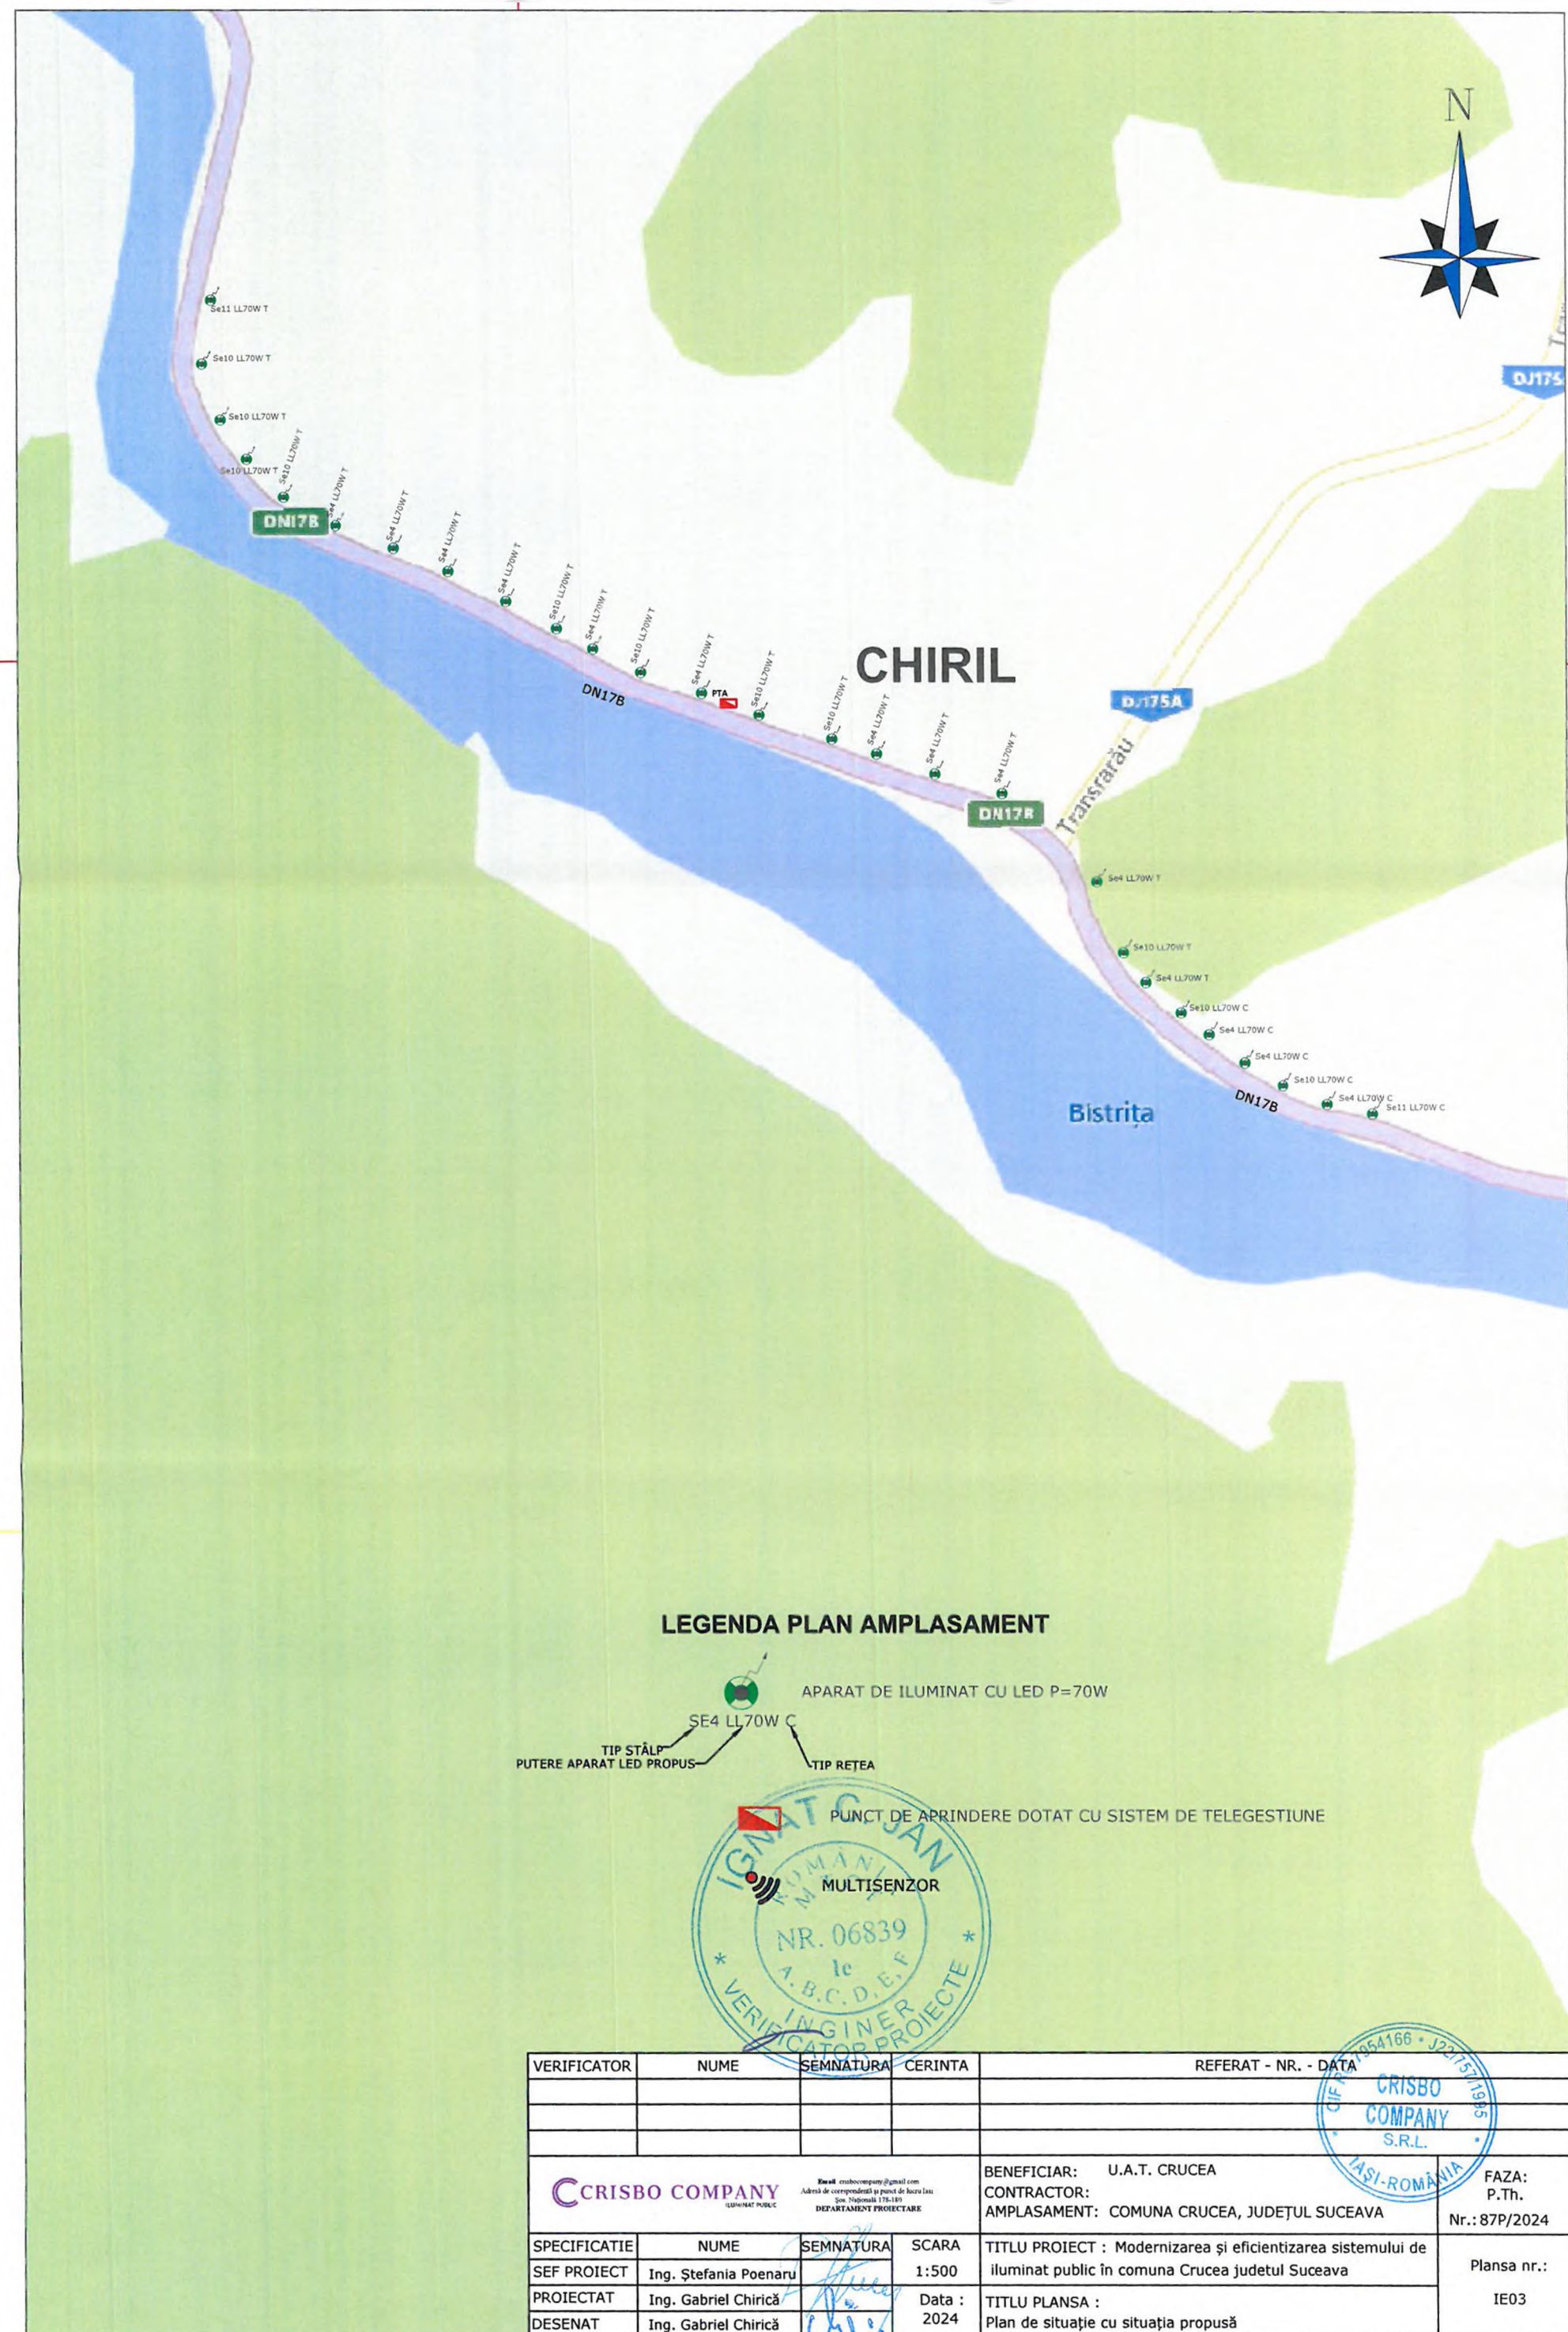

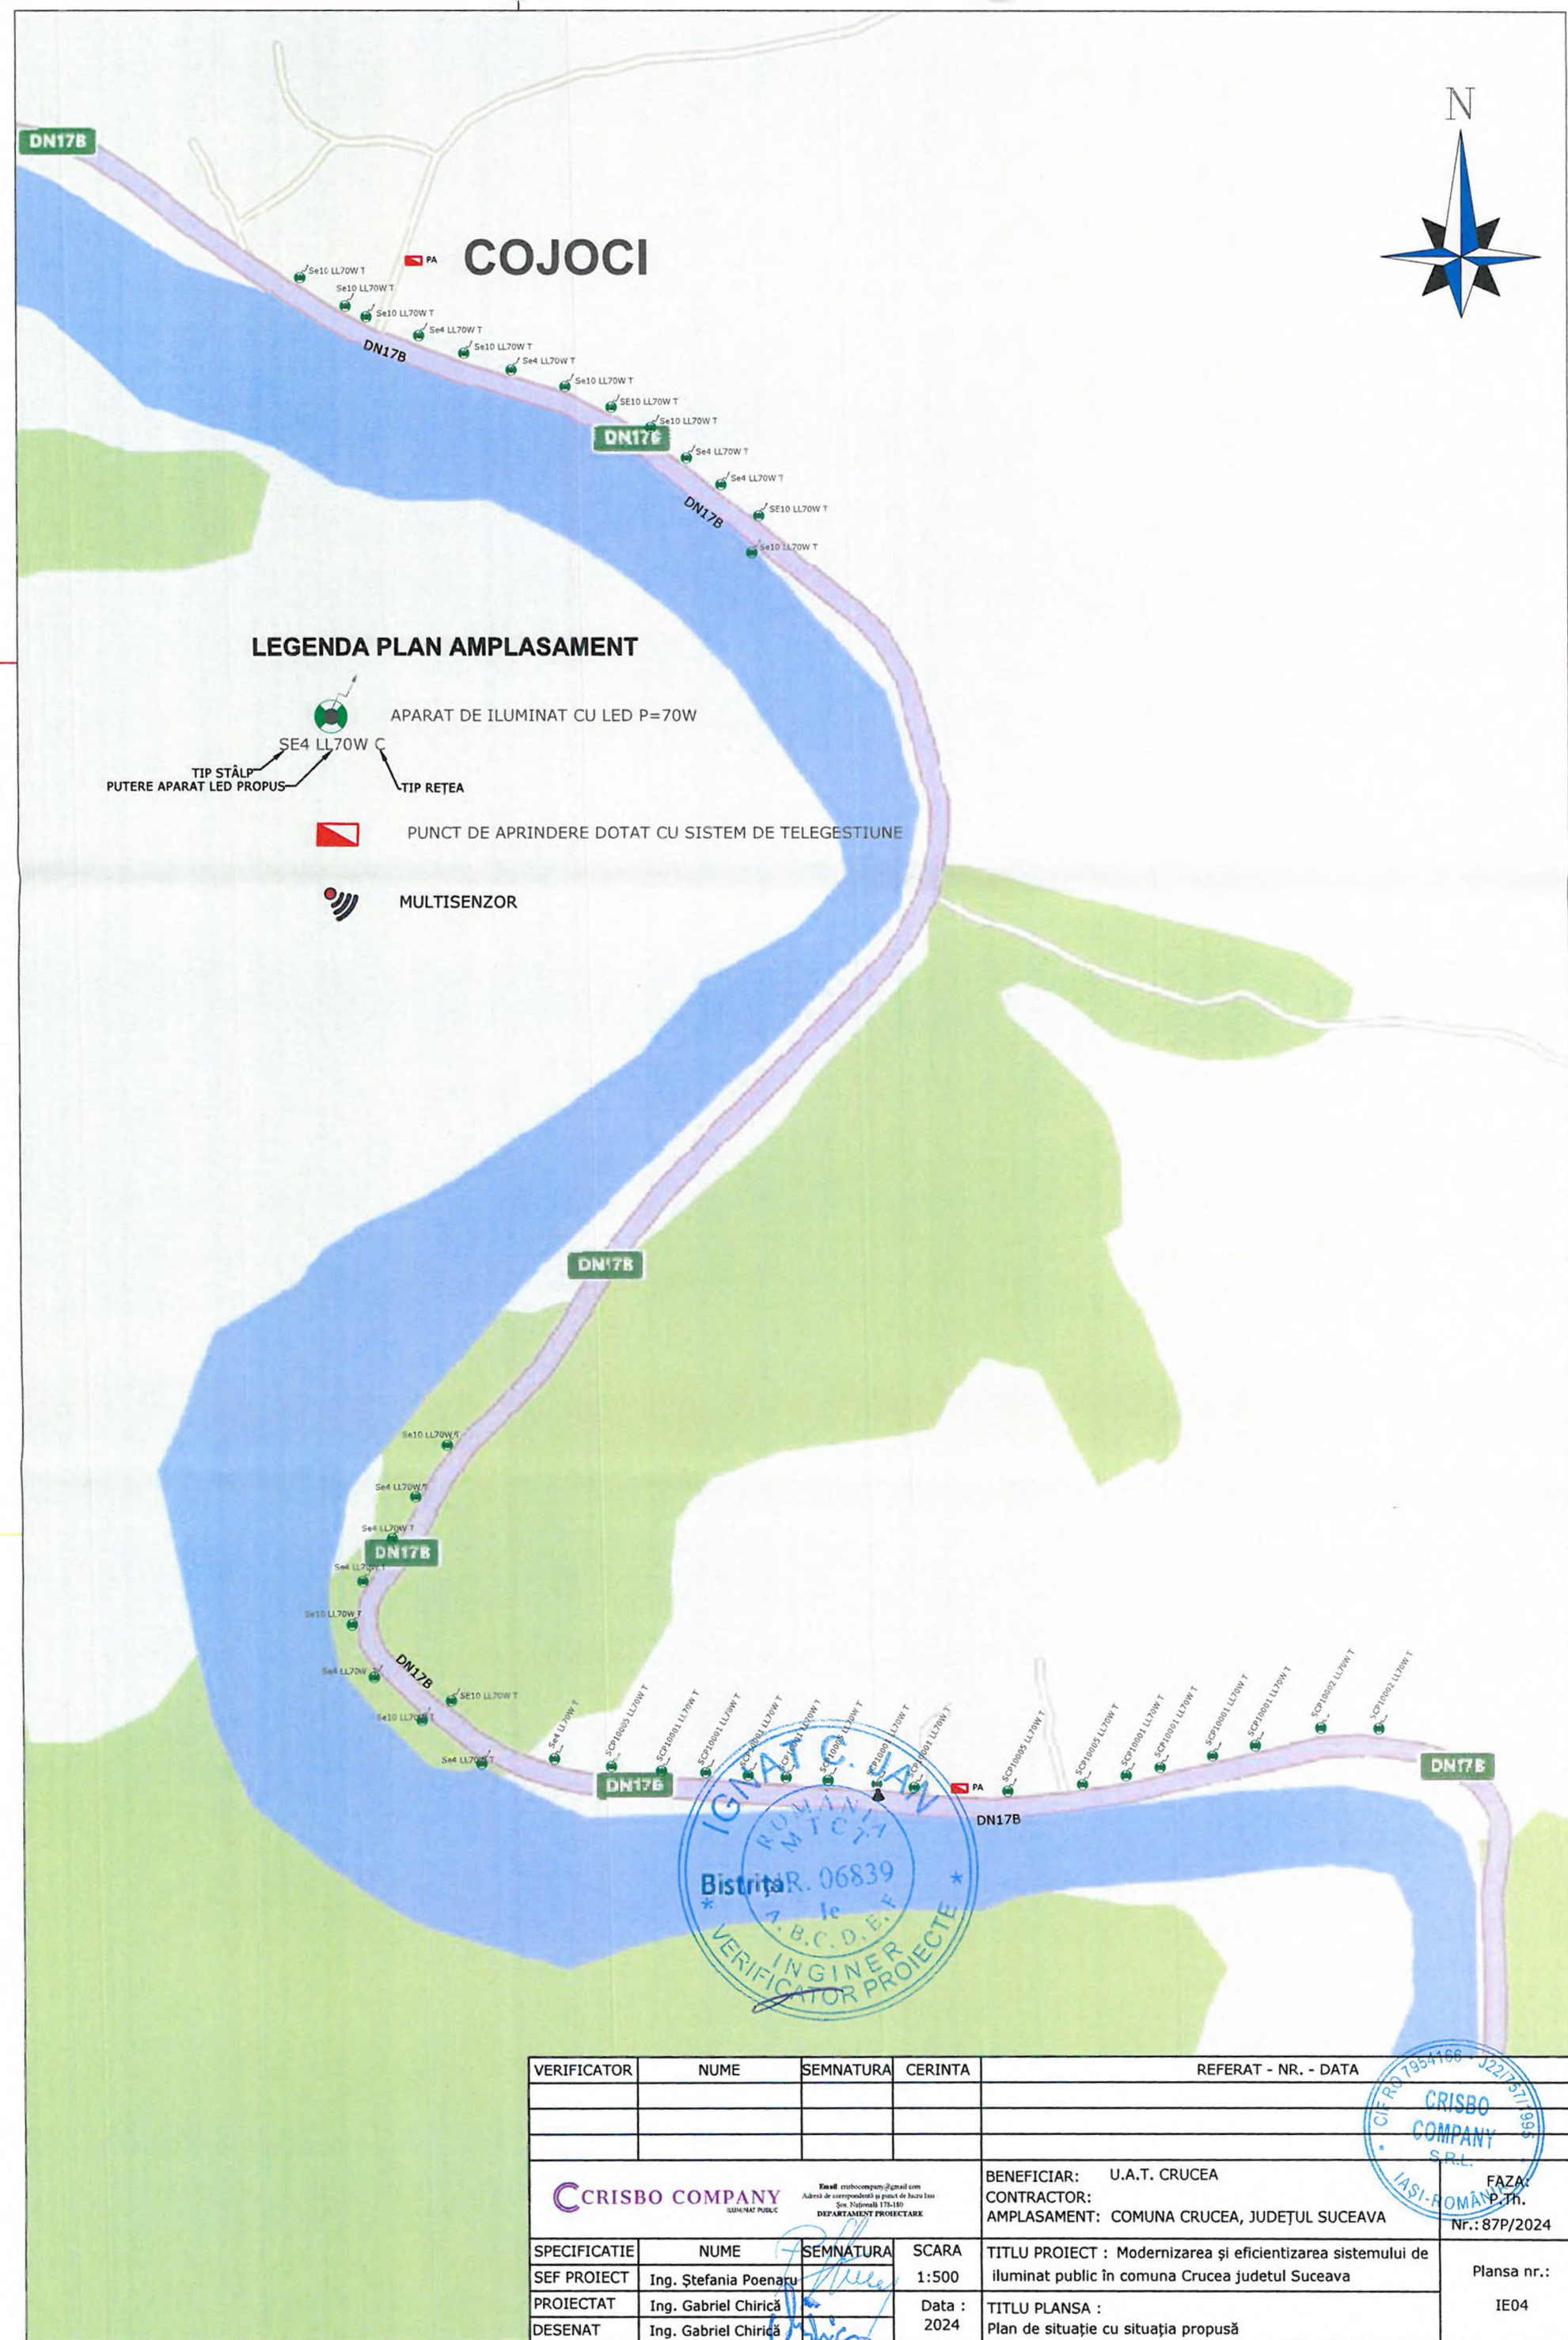

LEGENDA PLAN AMPLASAMENT



APARAT DE ILUMINAT CU LED P=70W

TIP STÂLP

PUTERE APARAT LED PROPUȘ

SE4 LL70W C

TIP REȚEA



PUNCT DE APRINDERE DOTAT CU SISTEM DE TELEGESTIUNE



MULTISENZOR




Bistrita



VERIFICATOR	NUME	SEMNATURA	CERINTA	REFERAT - NR. - DATA	
			CONTRACTOR:		
			AMPLASAMENT: COMUNA CRUCEA, JUDEȚUL SUCEAVA		
			Nr.: 87P/2024		
SPECIFICATIE	NUME	SEMNATURA	SCARA	TITLU PROIECT : Modernizarea și eficientizarea sistemului de iluminat public în comuna Crucea judetul Suceava	
SEF PROIECT	Ing. Ștefania Poenaru		1:500		
PROIECTAT	Ing. Gabriel Chirică		Data : 2024		
DESENAT	Ing. Gabriel Chirică				



CRUCEA

LEGENDA PLAN AMPLASAMENT

- 

APARAT DE ILUMINAT CU LED P=70W
- 

TIP STÂLP
- 

PUTERE APARAT LED PROPUȘ
- 

TIP REȚEA
- 

PUNCT DE APRINDERE DOTAT CU SISTEM DE TELEGESTIUNE
- 

MULTISENZOR



VERIFICATOR	NUME	SEMNAȚURA	CERINȚA	REFERAT - NR. - DATA	
 CRISBO COMPANY SOCIETATE CU RĂSPUNDABILITATE LIMITATĂ DEPARTAMENT PROIECTARE			BENEFICIAR: U.A.T. CRUCEA CONTRACTOR: COMUNA CRUCEA, JUDEȚUL SUCEAVA		FAZA: P.Th. Nr.: 87P/2024
SPECIFICATIE	NUME	SEMNAȚURA	SCARA	TITLU PROIECT : Modernizarea și eficientizarea sistemului de iluminat public în comuna Crucea județul Suceava	
SEF PROIECT	Ing. Ștefania Poenaru		1:500		
PROIECTAT	Ing. Gabriel Chirică		Data : 2024		
DESENAT	Ing. Gabriel Chirică			TITLU PLANSA : Plan de situație cu situația propusă	
					Planșa nr.: IE06

LEGENDA PLAN AMPLASAMENT



- 

APARAT DE ILUMINAT CU LED P=70W
- 

TIP STĂLP
- 


PUTERE APARAT LED PROPUȘ
- 

TIP REȚEA
- 

PUNCT DE APRINDERE DOTAT CU SISTEM DE TELEGESTIUNE
- 

MULTISENZOR

CRUCEA

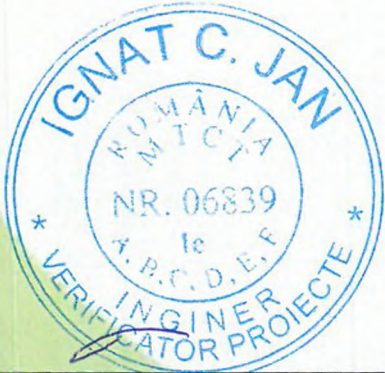

VERIFICATOR	NUME	SEMNAȚURA	CERINȚA	REFERAT - NR. - DATA		COMPANY S.R.L. IASI ROMANIA
CRISBO COMPANY ILUMINAT PUBLIC Fașă: crisbocompany@gmail.com Adresă de corespondență și proiect de lucru la: Șos. Națională 57B-58B București, România				BENEFICIAR: U.A.T. CRUCEA CONTRACTOR: AMPLASAMENT: COMUNA CRUCEA, JUDEȚUL SUCEAVA		FAZA: P.Th. Nr.: 87P/2024
SPECIFICATIE	NUME	SEMNAȚURA	SCARA	TITLU PROIECT : Modernizarea și eficientizarea sistemului de iluminat public în comuna Crucea județul Suceava		Plansa nr.: IE07
SEF PROIECT	Ing. Ștefania Poenaru		1:500			
PROIECTAT	Ing. Gabriel Chirică		Data : 2024	TITLU PLANSA : Plan de situație cu situația propusă		
DESENAT	Ing. Gabriel Chirică					